



PLANTA - ESC. 1:50

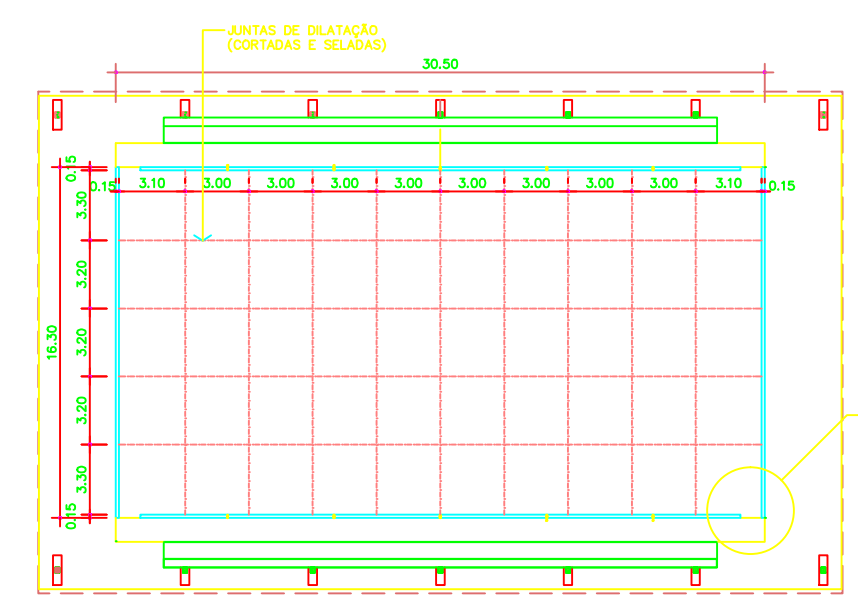

PLANTA PAGINAÇÃO DAS JUNTAS DE DILATAÇÃO
Escala 1/200

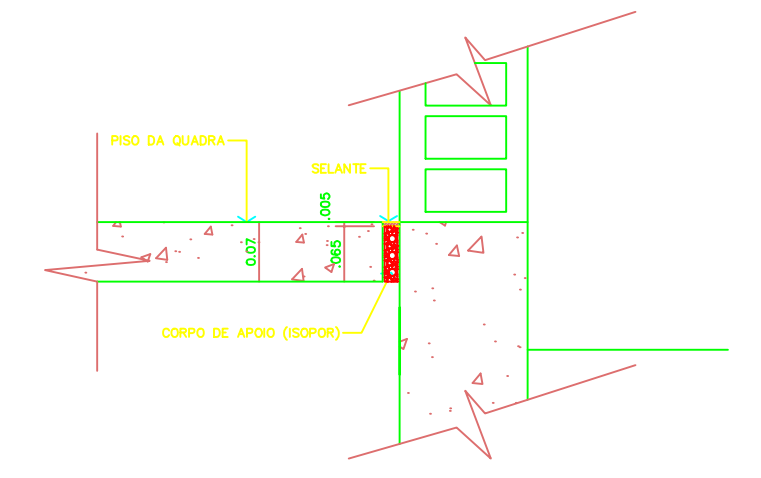

DET 1 - ESC 15

QUADRO DE ÁREAS

ÁREA DE PISO DA QUADRA	=	489,84 m2
ÁREA DE PISO DA ARQUIBANCADA E CIRCULAÇÃO	=	131,02 m2
ÁREA TOTAL CONSTRUÍDA	=	634,27 m2
ÁREA TOTAL COBERTA	=	892,08 m2

NOTA

- Ver o PROJETO DE ESTRUTURA METÁLICA com os respectivos detalhes e especificações.
- Ver o PROJETO DE ESTRUTURA da mureta

ESPECIFICAÇÃO


Faixas de marcação das quadras :

- A cor das faixas de demarcação é opcional. As regras de cada esporte especificam somente que deve haver contraste bem visível entre a faixa e o piso da quadra e entre as faixas de demarcação de cada esporte. A pintura das linhas demarcatórias, será em tinta acrílica poliesportiva semi-brilhante ou a base de borracha colorada. [Ver esp.]
- O piso da quadra será concreto semi-polido, de 07cm de espessura com acabamento semi-polido
- A mureta/arquibancada receberá pintura pva na cor azul profundo


Cores utilizadas tradicionalmente :

- Fts: Futsal/ futebol de salão ... amarelo
- basquetebol ... preto
- Vib: Voleibol ... laranja


CD CONCRETO DESEMPENADO COM JUNTA DE DILATAÇÃO A CADA 2,00m (257,87m2)

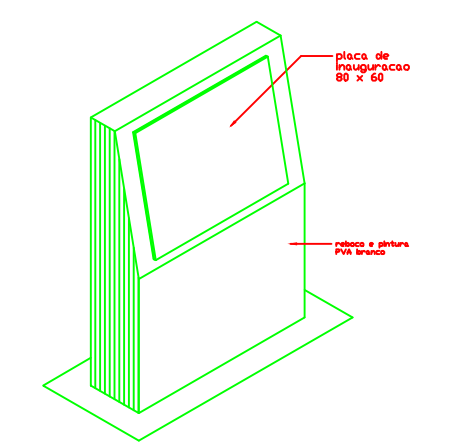


PERSPECTIVA

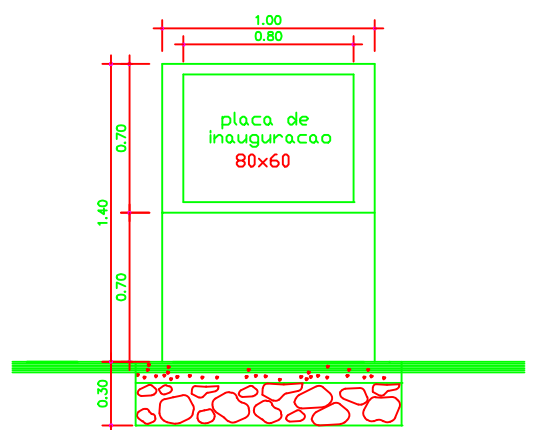


VISTA 1:20

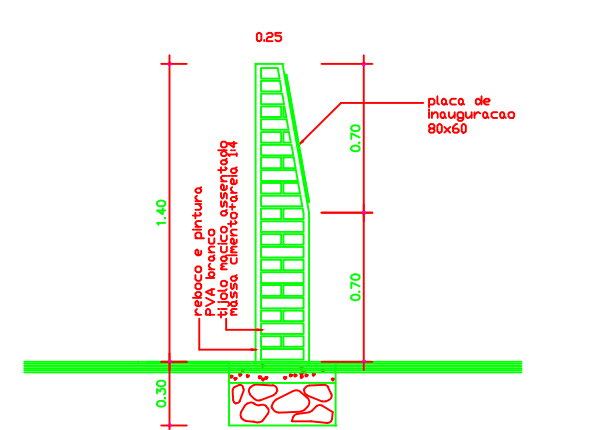

CORTE 1:20

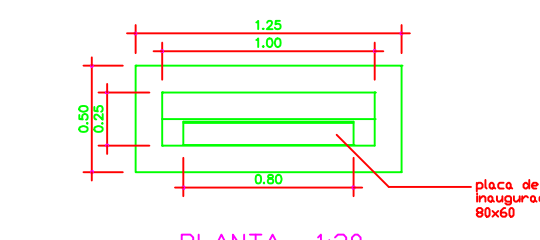

PLANTA 1:20

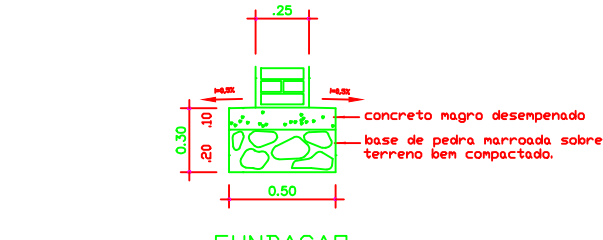

FUNDACAO CORTE 1:20

PAINEL/PEDESTAL PARA PLACA DE INAUGURAÇÃO padrão AGETOP

LOCAL: RUA 60 C/ MATO GROSSO, APM 8/N.CENTRO, SOUZALANDA/DISTRITO DE BARRIO ALTO GO.

QUADRA DE ESPORTES COBERTA TRIVALENTE EM CONCRETO LAMINADO PADRÃO 2003, COM ARQUIBANCADAS E COBERTURA + EMPENAS

PROPRIETÁRIO: PREFEITURA MUNICIPAL DE BARRIO ALTO GO

AUTOR DO PROJETO: LUIZ ALBERTO MARTINS ENC. CIVIL CRBA 5038/D-00

R.T. DA OBRA: R.T.

ARQUITETURA

CONTEÚDO: PLANTA BAIXA - DETALHES

ÁREA DO TERRENO:	ÁREA CONSTRUÍDA:	FOLHA
	634,27 m2	A 1/3
DATA: 02/2017	ESCALA: 1:50	DESENHO: AutoCad