
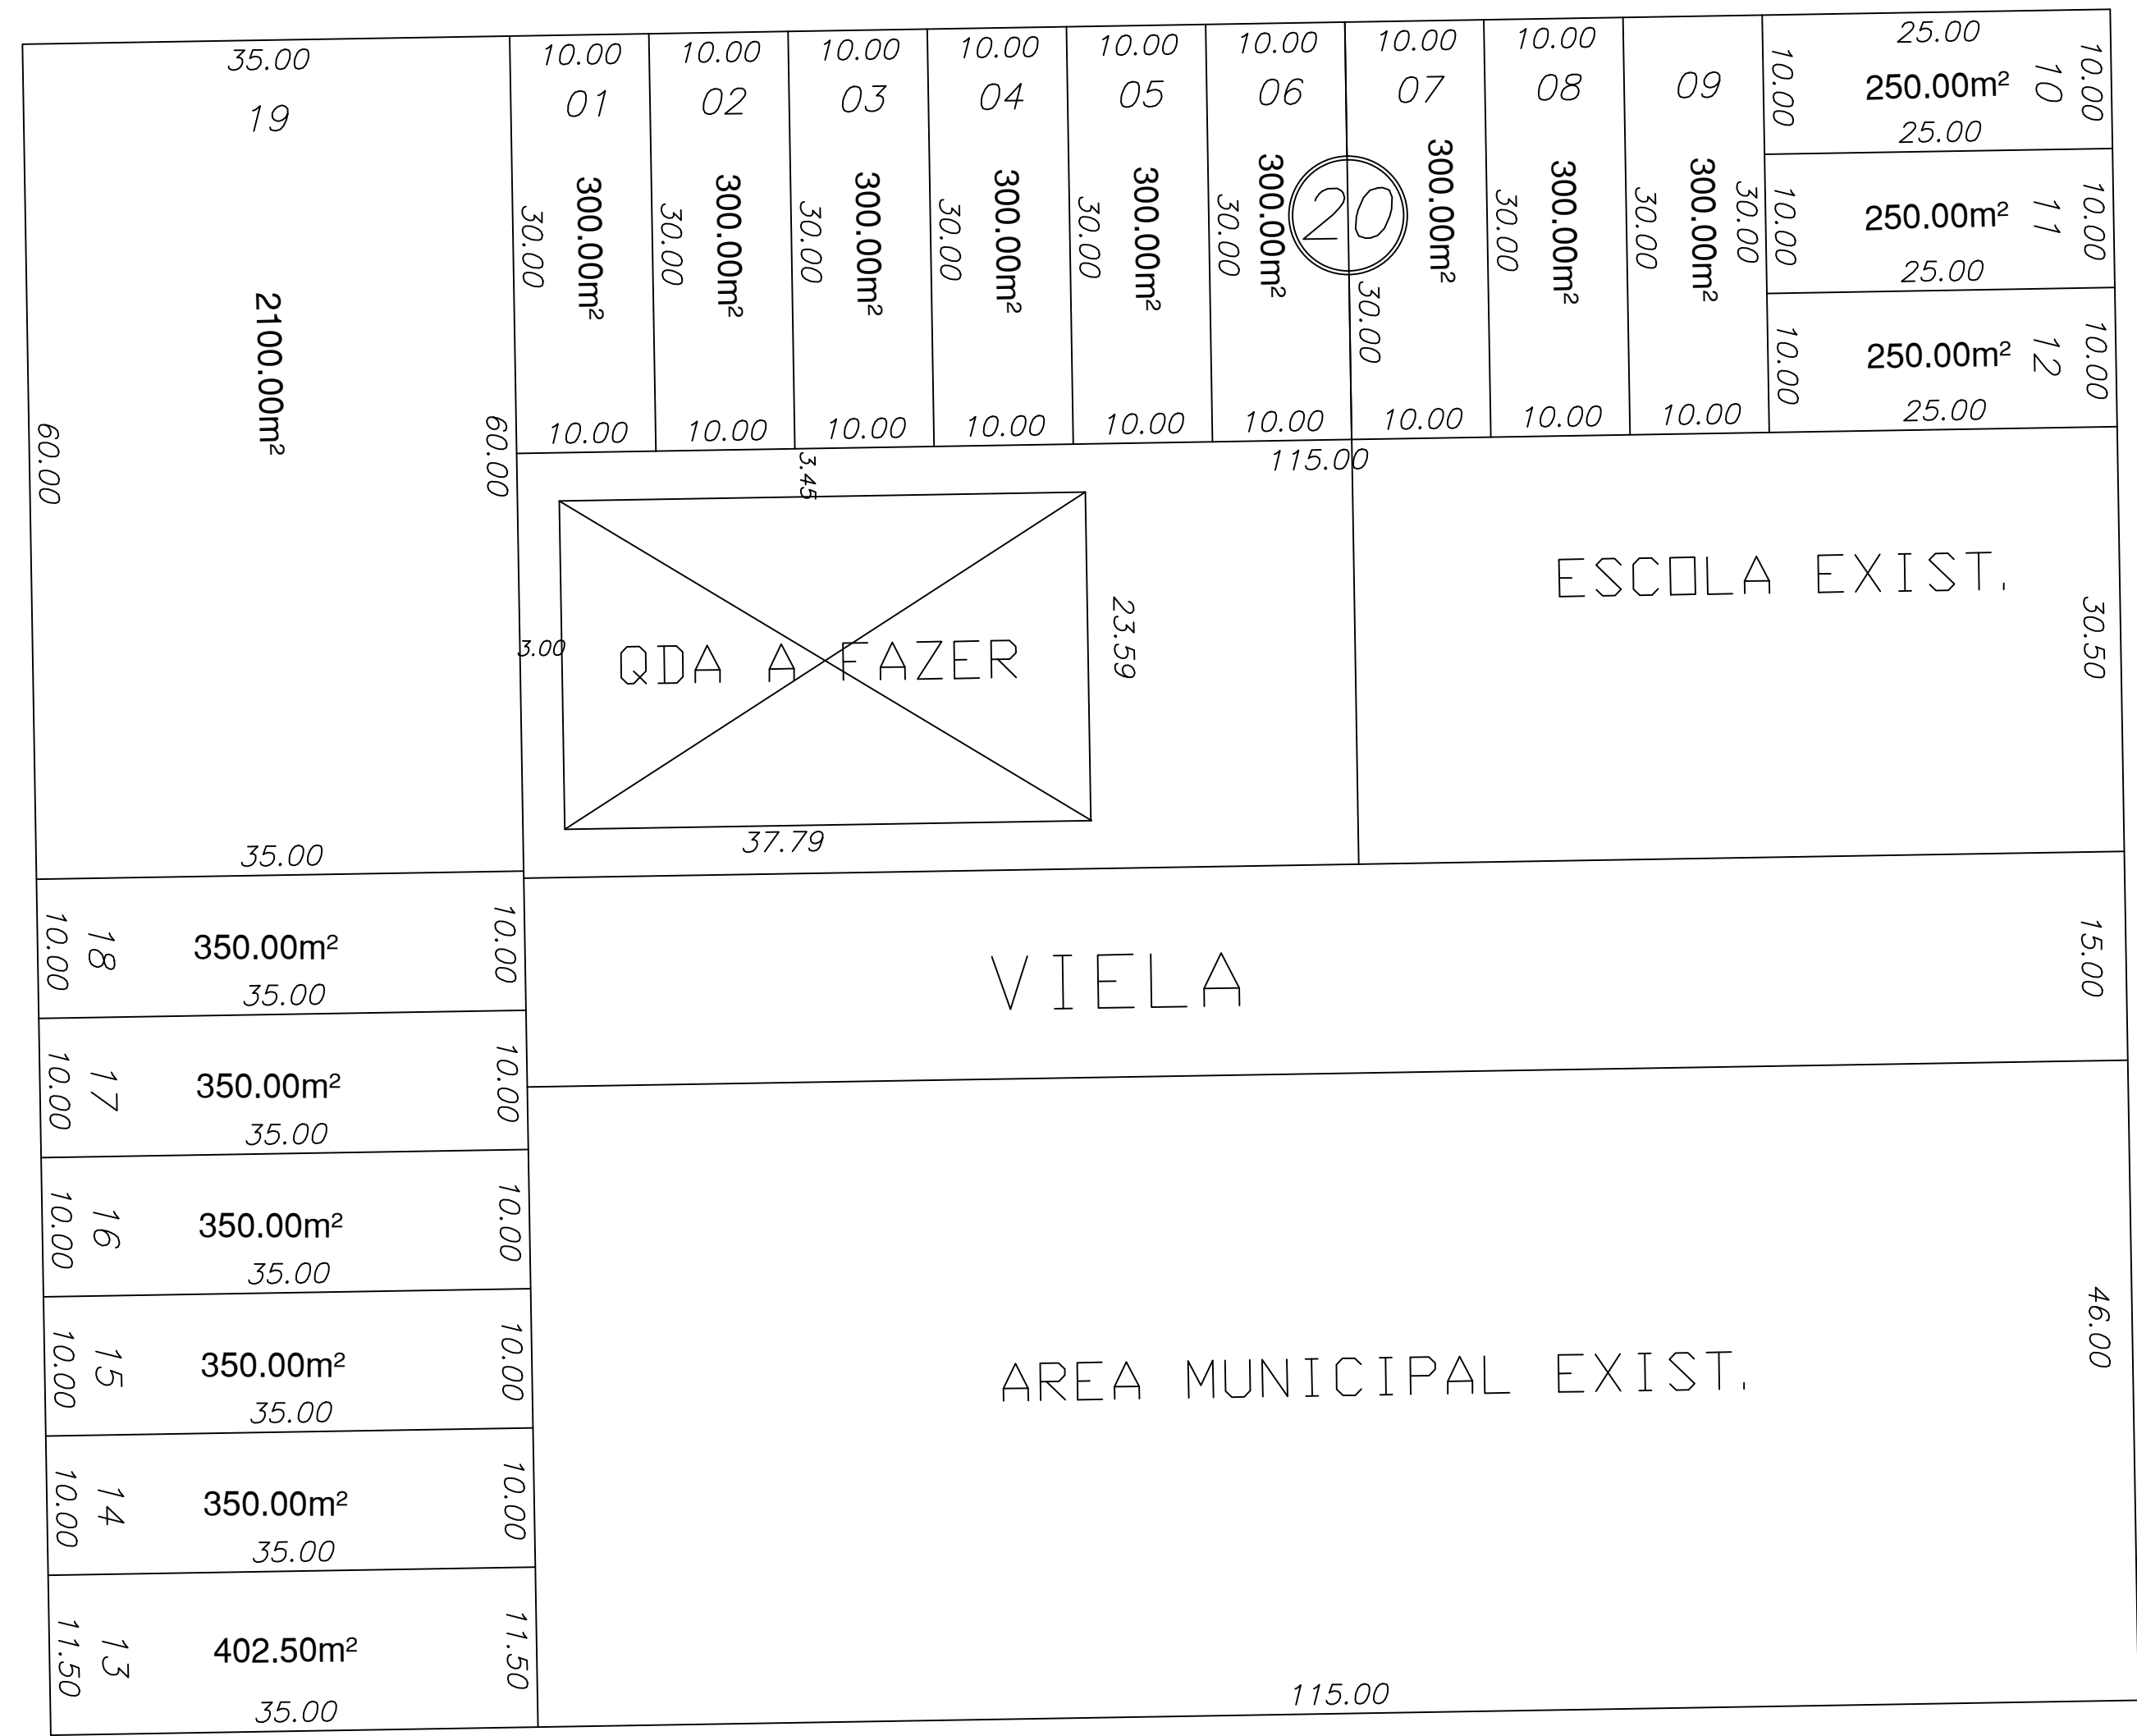


R U A 1 5

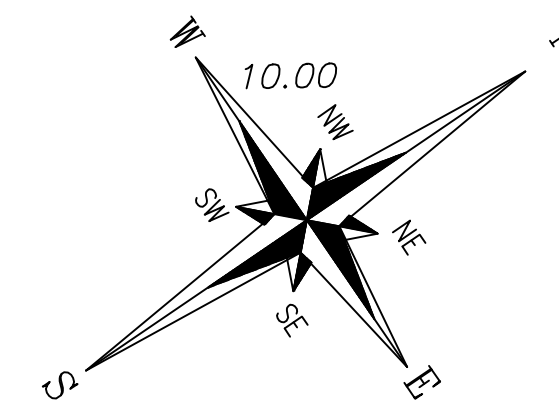

R U A 5 0

R U A 4 0

R U A M A T O G R O S S O

SOUZALÂNDIA DISTRITO DE BARRO ALTO

AREA DO TERRENO
10522.50m²

DET	GRUPO ESCOLAR TRADENTES		
PMG	PREFEITURA MUNICIPAL DE GOIANESIA		
LOTES RESIDENCIAIS = 630			
LOTES COMERCIAIS = 97	343.177,97 M2		54,55%
LOTES INDUSTRIAIS = 03			
ÁREAS PARA PREFEITURA = 10	37.963,80 M2		06,00%
ÁREA PARA PRAÇA = 01	6.270,00 M2		01,00%
ÁREA PARA IGREJA = 01	2.394,00 M2		00,40%
RUAS	239.394,23 M2		38,05%
TOTAL	629.200,00 M2		100,00%

LOCAL: -
RUA 50 C/ MATO GROSSO, APM S/N, CENTRO,
SOUZALÂNDIA, DISTRITO DE BARRO ALTO GO.

PROPRIETARIO:
PREFEITURA MUNICIPAL DE BARRO ALTO

CONTENIDO:
PLANTA DE LOCAÇÃO DA QUADRA COBERTA

CONTENIDO:
PLANTA URBANÍSTICA

ESCALA: 1:1000 DATA: 13/12/2017 MUNICIPIO: BARRO ALTO-GO

AUTOR DO PROJETO:
LUIZ ALBERTO MARTINS
ENG. CIVIL CREA 3038/D-GO