



CORTE TRANVERSAL B---B 1:50

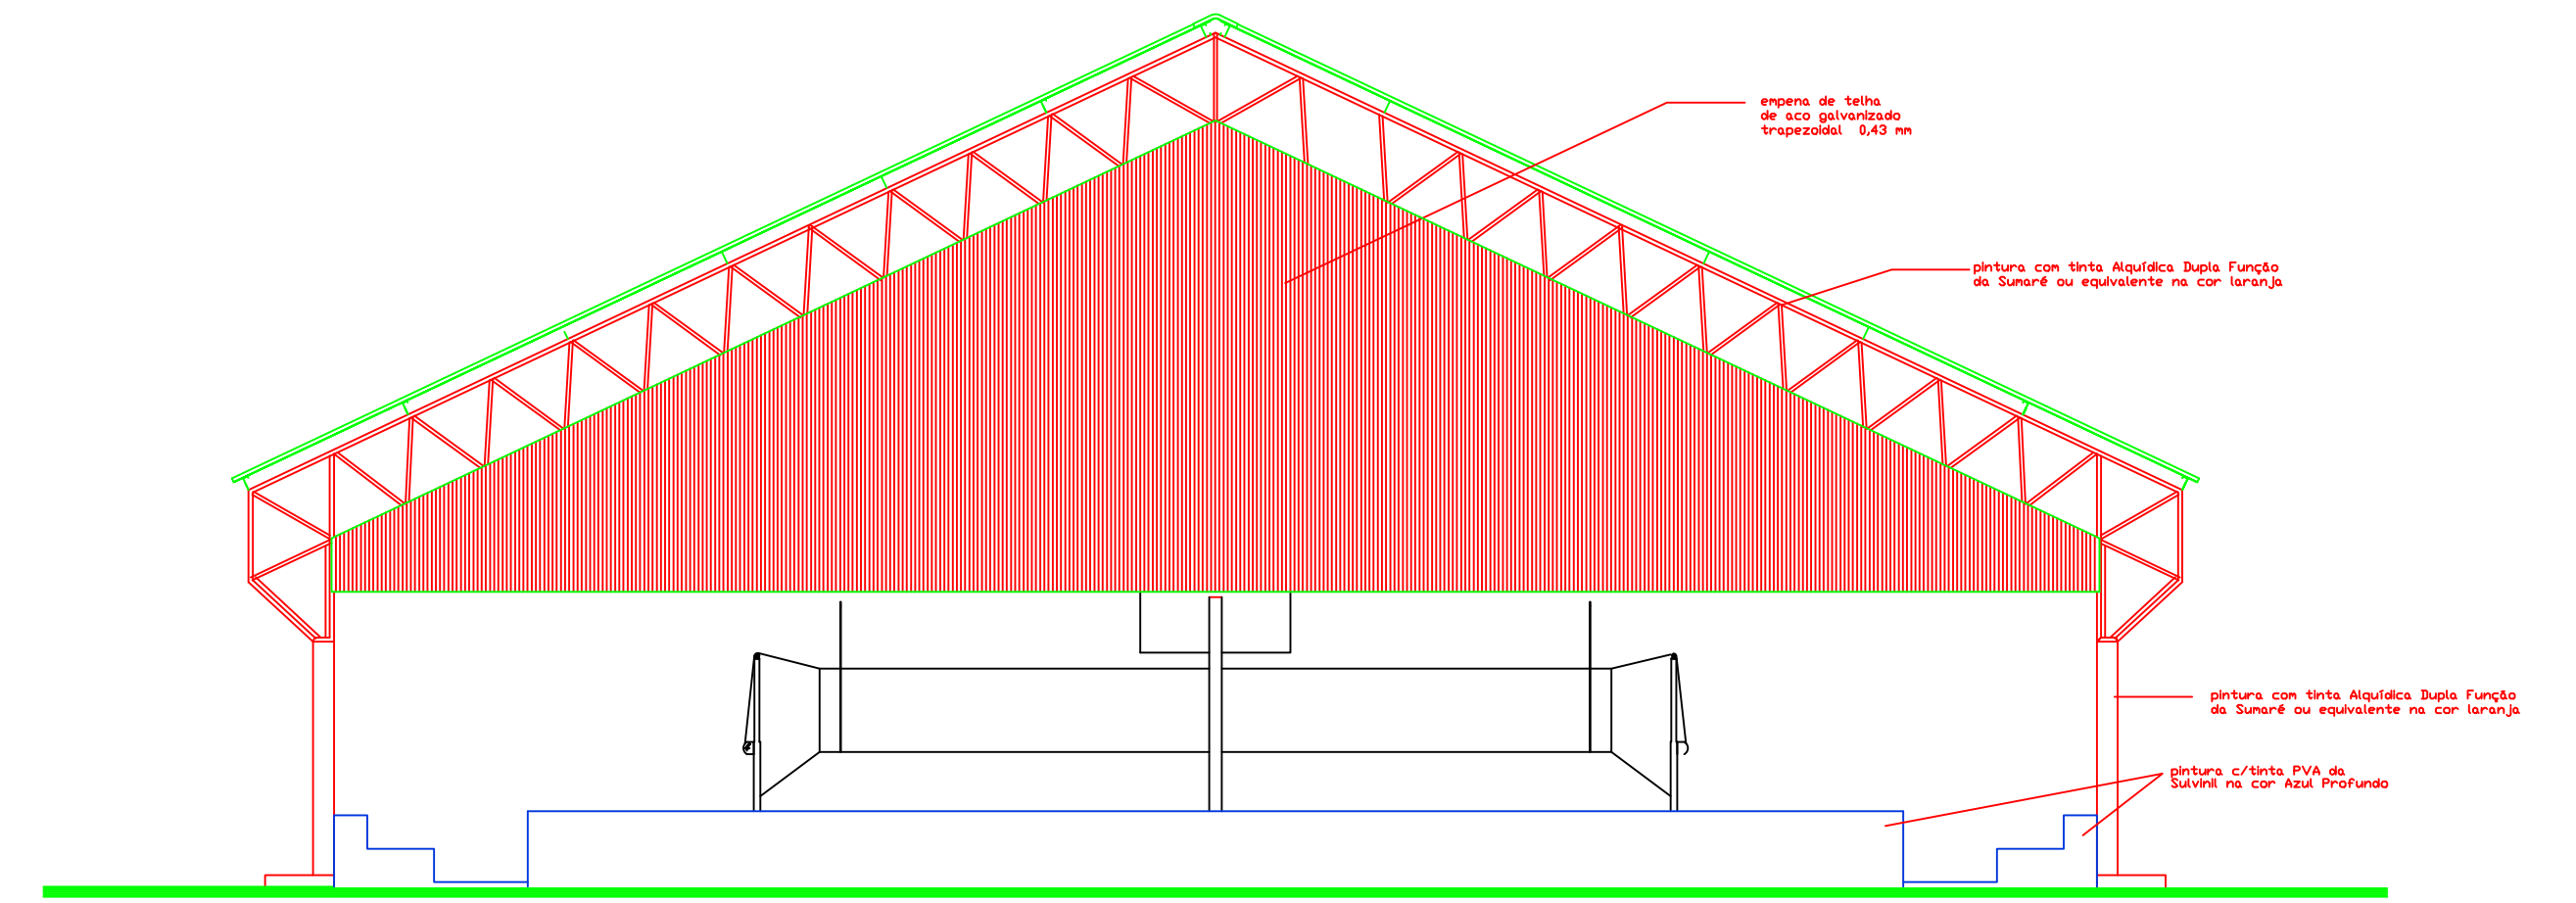

FACHADA FRONTAL 1:50

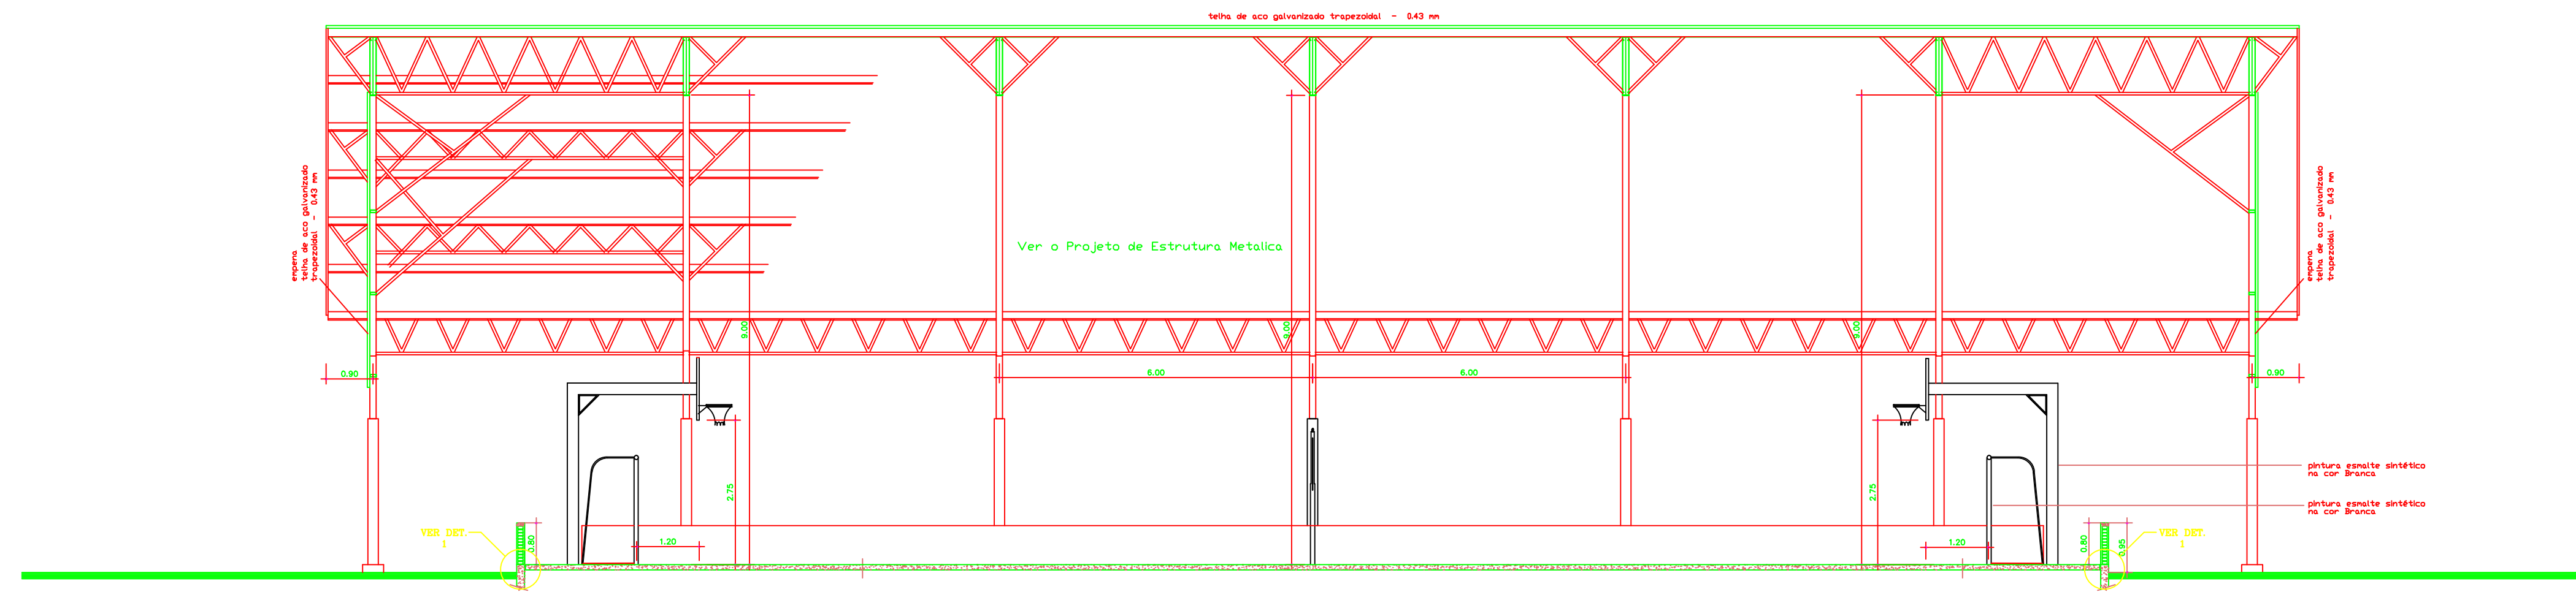

CORTE LONGITUDINAL A---A 1:50

LOCAL: RUA 60 C/ MATO GROSSO,PM S/N,CENTRO,
BOUZALANDA,DISTRITO DE BARRO ALTO GO.

**QUADRA DE ESPORTES COBERTA
TRIVALENTE EM CONCRETO LAMINADO
PADRÃO 2003, COM ARQUIBANCADAS E
COBERTURA + EMPENAS**

PROPRIETÁRIO: PREFEITURA MUNICIPAL DE BARRO ALTO GO

AUTOR DO PROJETO: LUIZ ALBERTO MARTINS
ENC. CIVIL CREA 5038/D-GO

R.T. DA OBRA: R.T.

ARQUITETURA

CONTEÚDO:
CORTES E FACHADA

ÁREA DO TERRENO:	ÁREA CONSTRUIDA:	FOLHA
	634,87 m²	A 2/3
DATA:	ESCALA:	DESENHO:
DES/2017	1:50	AutoCad