
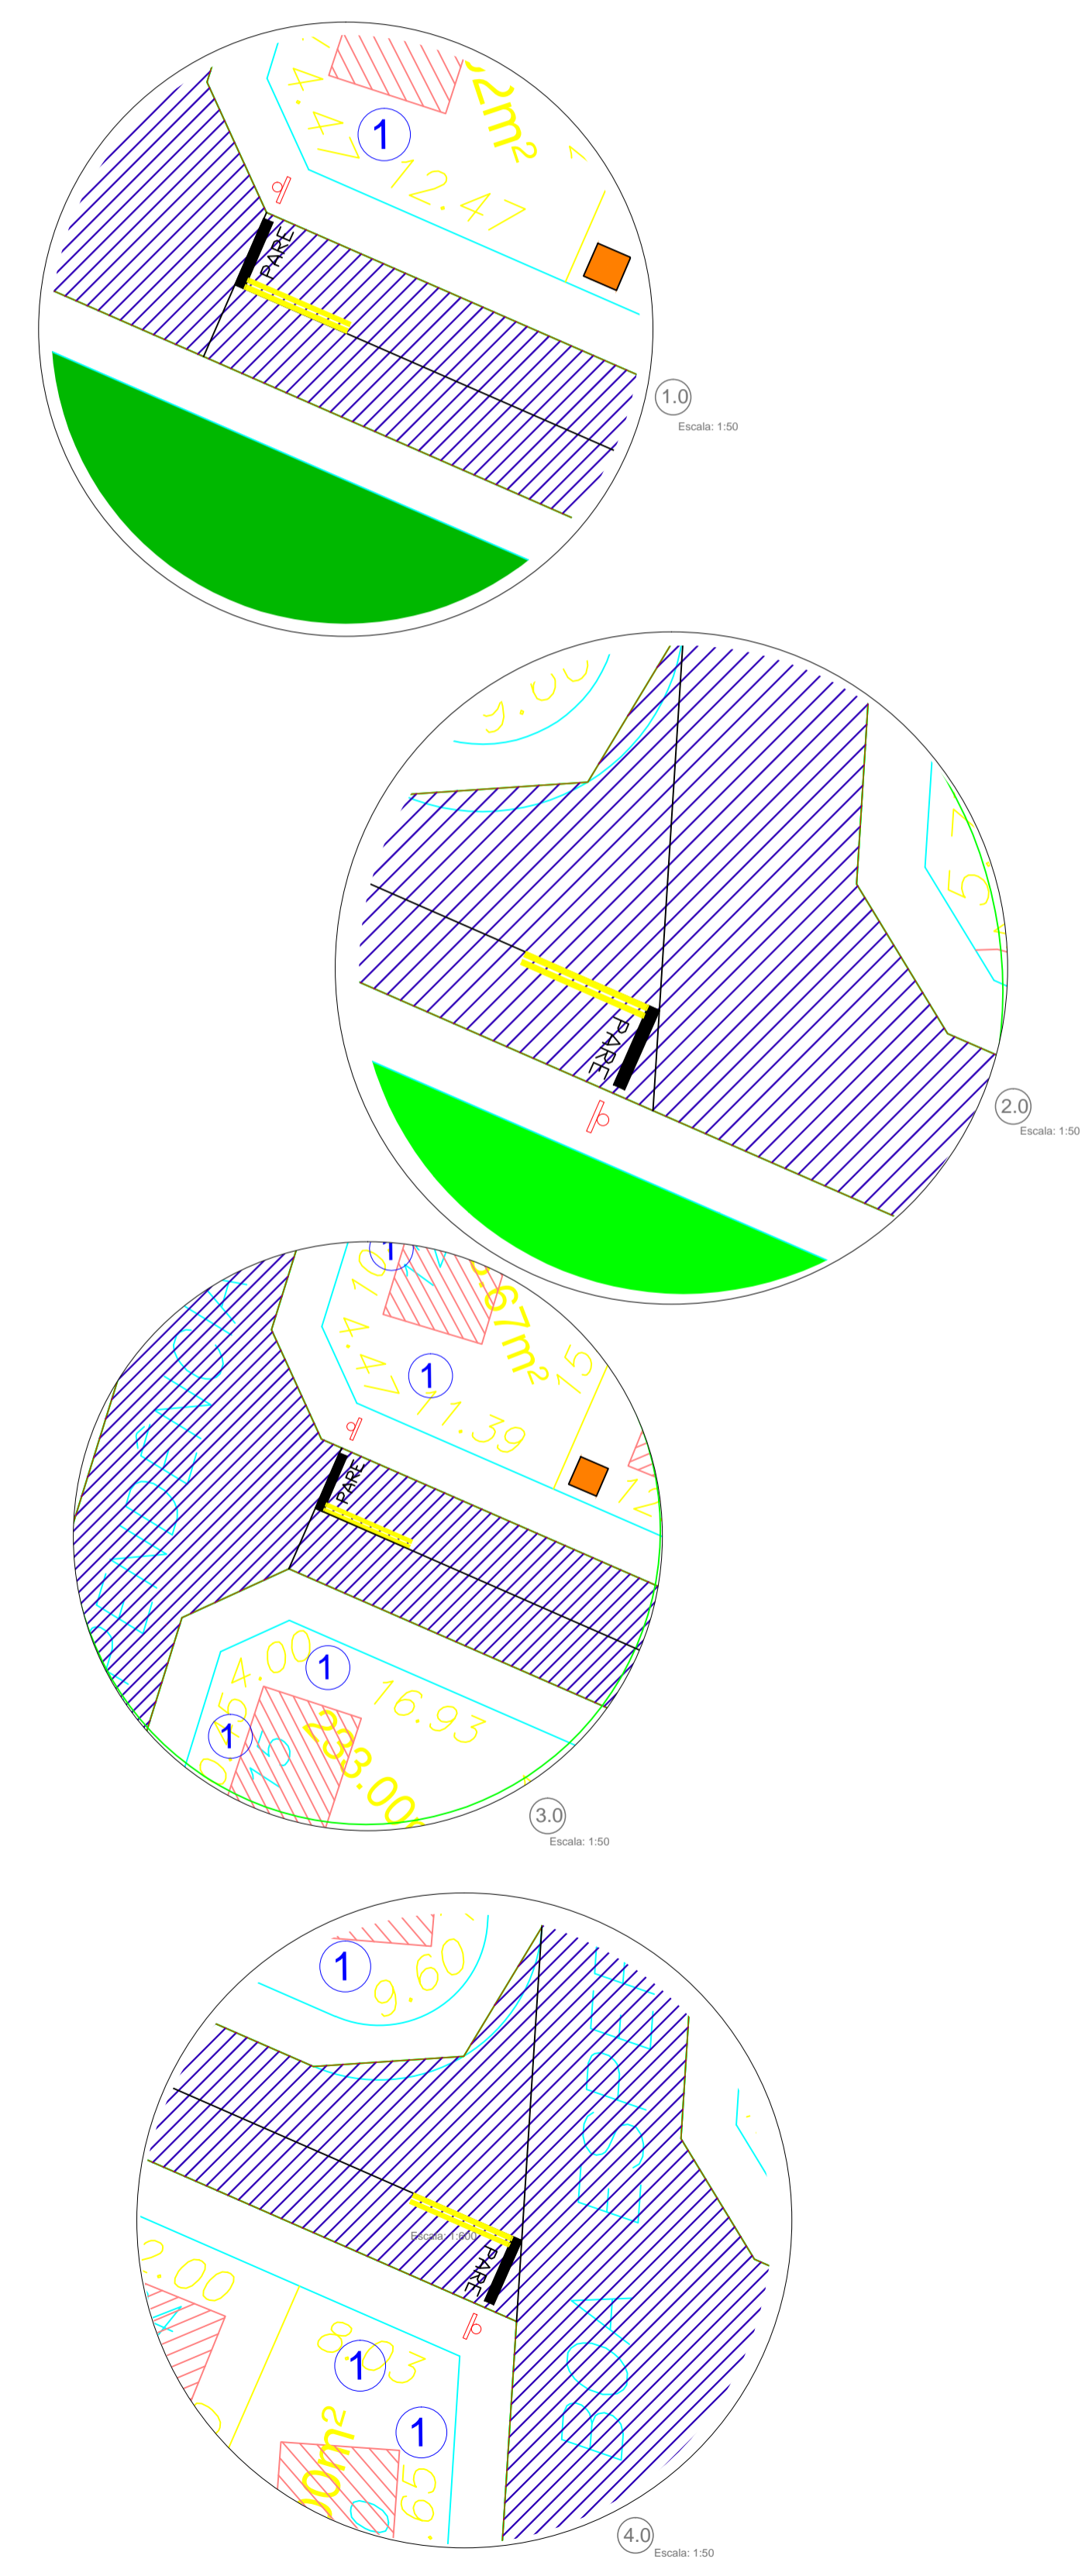


CÉLIO GOMES DE AGUIAR JUNIOR

AGENOR PINO

ADECIO

01 ASFALTO TSD
Escala: 1:50

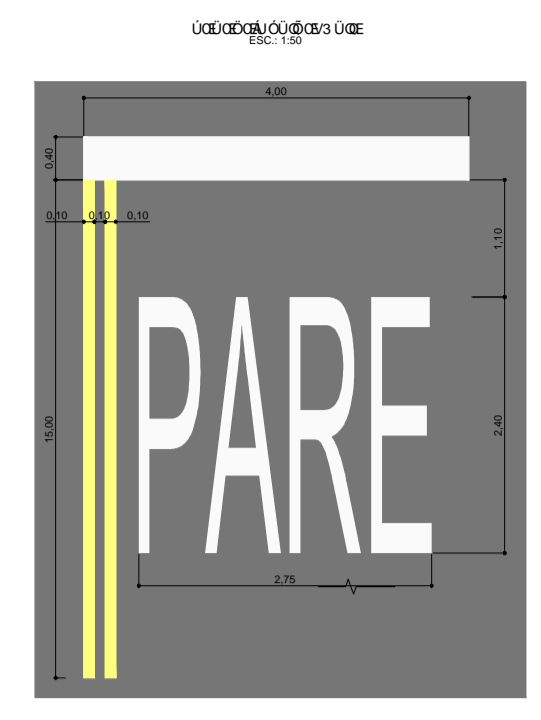

QUADRO DE SINALIZAÇÃO

PLACA R-1	
FAIXA DE PARE	

QUADRO DE PLACAS
89'F9; I @5A9BH5uÇÇ

Placa	70X'	Quant.
	R-1	04

LEGENDA
Sinalização Vertical de Regulamentação
R-1

QUADRO DE PLACAS DE LOGRADOURO

--

LEGENDA
Sinalização Vertical de Indicação
1

PROJETO DE SINALIZAÇÃO

LUIZ ALBERTO MARTINS
ENGENHEIRO CIVIL - CREA 3038/D-GO
TELEFONES: CELULAR - 02-81437845 FONE - 02-33576575

APROVAÇÃO: _____

ESTADO DE GOIÁS
MUNICÍPIO DE BARRO ALTO
BARRO ALTO

OBRA: PAVIMENTAÇÃO ASFÁLTICA - TIPO TSD
END: RES. MARIA ANTONIA BASTOS - BARRO ALTO-GO

PROPRIETÁRIO: _____
PREFEITURA MUNICIPAL DE BARRO ALTO-GO

AUTOR DO PROJETO: _____
LUIZ ALBERTO MARTINS-ENH. CIVIL CREA 3038/D-GO

RESPONSÁVEL TÉCNICO: _____

CONTEÚDO:
PROJETO DE ASFALTO
SINALIZAÇÃO
DETALHES

ART. Nº: 10202016221 CONTRATO: 2638-1040721-37/2017 - MINISTÉRIO DAS CIDADES

ÁREA DE PAVIMENTAÇÃO 4.891,84M²	ESCALA INDICADA	FOLHA 1/2
UNIDADE CENTÍMETROS	DATA OUT/2017	
DESENHO LUIZ		