



LEGENDA	
	FOSSA SÉPTICA
	CASA A SER CONSTRUÍDA

LEGENDA

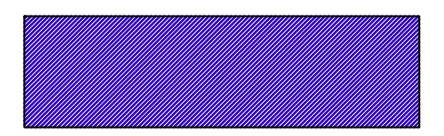


ASFALTO TSD

área=4.280,36m²

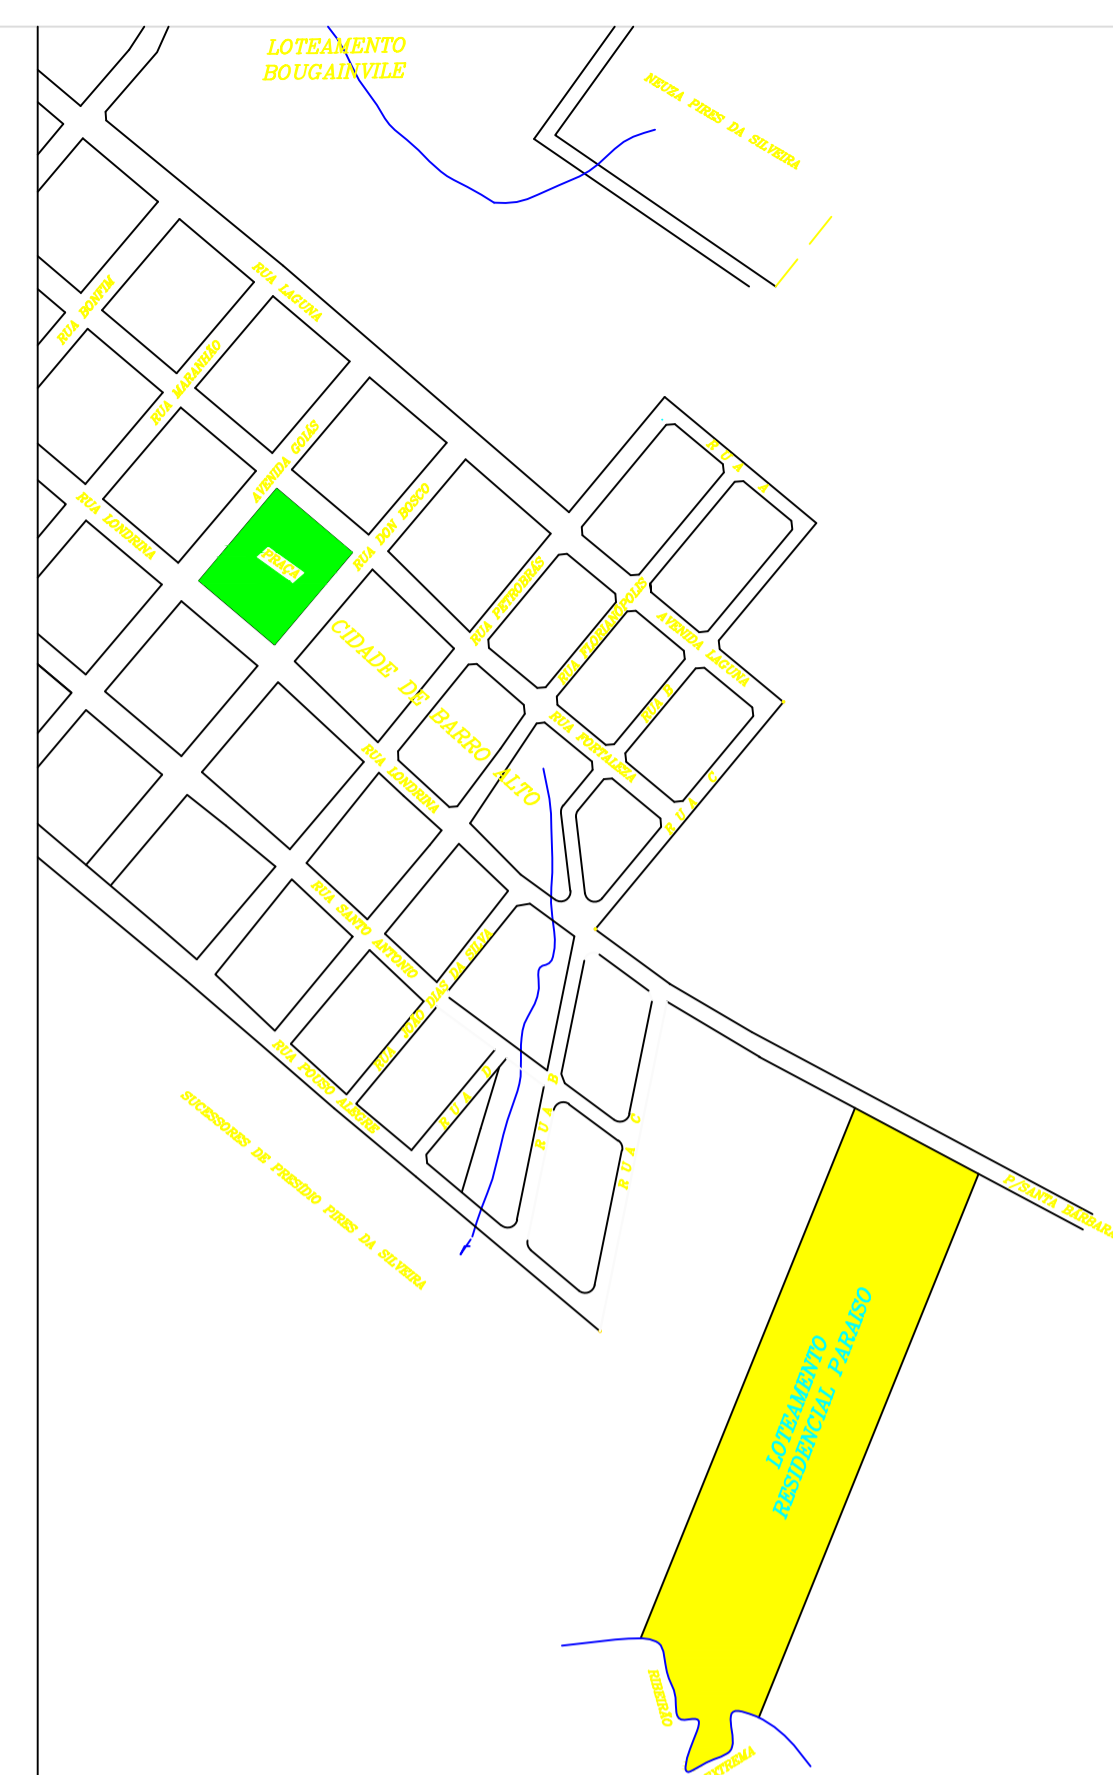

PLANTA DE SITUAÇÃO - ESCALA 1/5.000

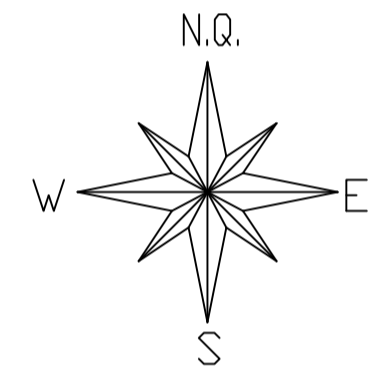

QUADRO DE ÁREAS

DESCRIÇÃO	QUANTIDADE	ÁREA (m ²)	PORC. (%)
LOTES	190	44.416,90	51,30
SISTEMA VIÁRIO	-	28.042,98	32,39
ÁREA INSTITUCIONAL	01	9.791,17	11,31
ÁREA VERDE	01	4.333,13	05,00
ÁREA LOTEADA	-	86.584,18	100,00
ÁREA DE PRES. PERMANENTE	01	10.215,82	-
TOTAL	-	96.800,00	-

LOTEAMENTO:

RESIDENCIAL MARIA ANTÔNIA

PROPRIETÁRIO:

PREFEITURA MUNICIPAL DE BARRO ALTO

AUTOR DO PROJETO:

LUIZ ALBERTO MARTINS
ENGº CIVIL-CREA 3038/D-GO

CONTEÚDO:

PAVIMENTAÇÃO - 1/5

ESCALA:

1:1.000

DATA:

FEV./2012

MUNICÍPIO:

BARRO ALTO-GO

APROVAÇÃO: