



| LEGENDA | |
|---------|-----------------------|
| | POSSA SÉPTICA |
| | CASA A SER CONSTRUÍDA |



EXECUÇÃO DE PASSEIO [CALÇADA] OU PISO DE CONCRETO COM CONCRETO MOLDADO IN LOCO, USINADO, ACABAMENTO CONVENCIONAL, ESPESSURA 6 CM, ARMADO. AF_07/2016

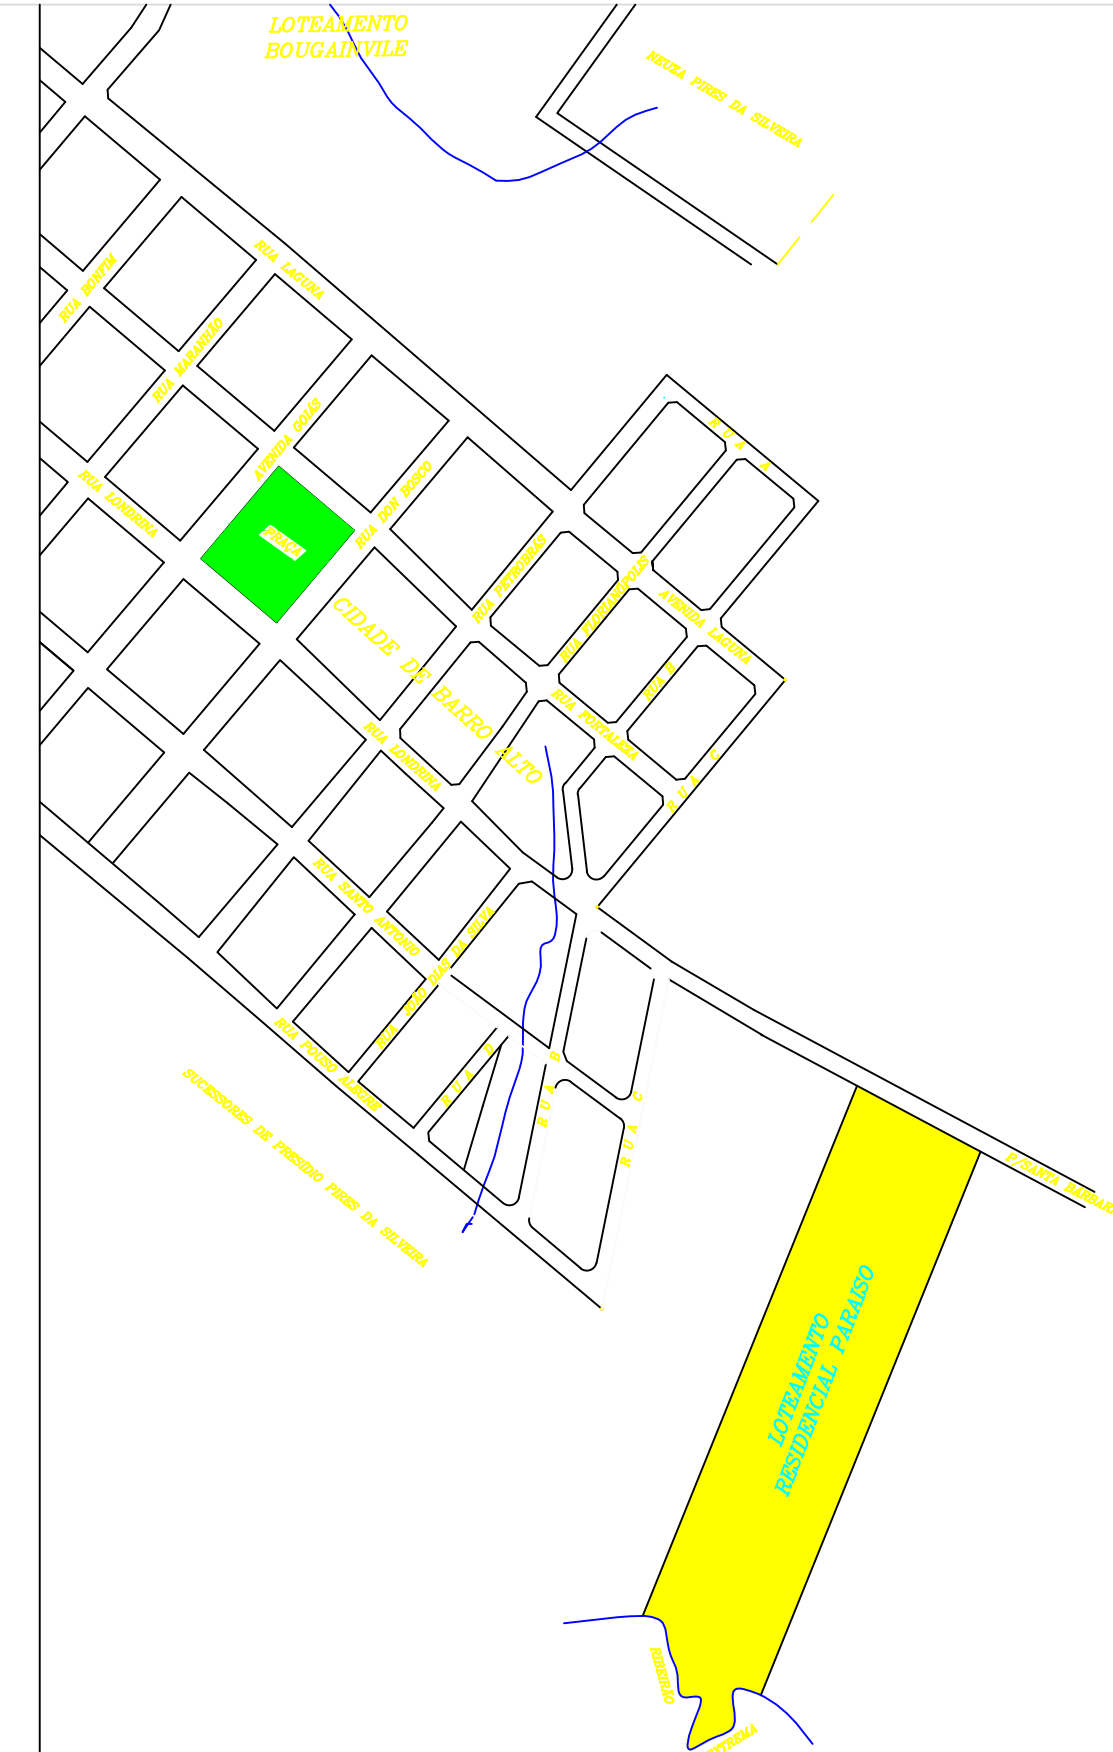

PLANTA DE SITUAÇÃO - ESCALA 1/5.000

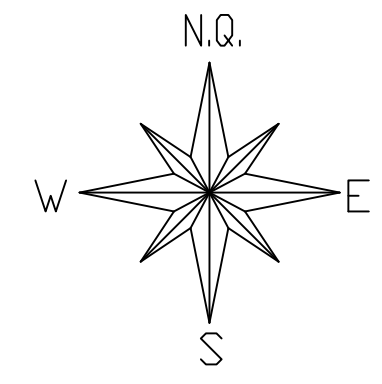

QUADRO DE ÁREAS

| DESCRIÇÃO | QUANTIDADE | ÁREA (m2) | PORC. (%) |
|--------------------------|------------|------------------|---------------|
| LOTES | 190 | 44.416,90 | 51,30 |
| SISTEMA VIÁRIO | - | 28.042,98 | 32,39 |
| ÁREA INSTITUCIONAL | 01 | 9.791,17 | 11,31 |
| ÁREA VERDE | 01 | 4.333,13 | 05,00 |
| ÁREA LOTEADA | - | 86.584,18 | 100,00 |
| ÁREA DE PRES. PERMANENTE | 01 | 10.215,82 | - |
| TOTAL | - | 96.800,00 | - |

LOTEAMENTO:
RESIDENCIAL MARIA ANTÔNIA

PROPRIETÁRIO:
PREFEITURA MUNICIPAL DE BARRO ALTO

AUTOR DO PROJETO:
LUIZ ALBERTO MARTINS
ENRº CIVIL-CREA 3036/D-GO

CONTEÚDO:
PAVIMENTAÇÃO-1/5

ESCALA: 1:1000 **DATA:** FEV./2012 **MUNICÍPIO:** BARRO ALTO-GO

APROVAÇÃO: